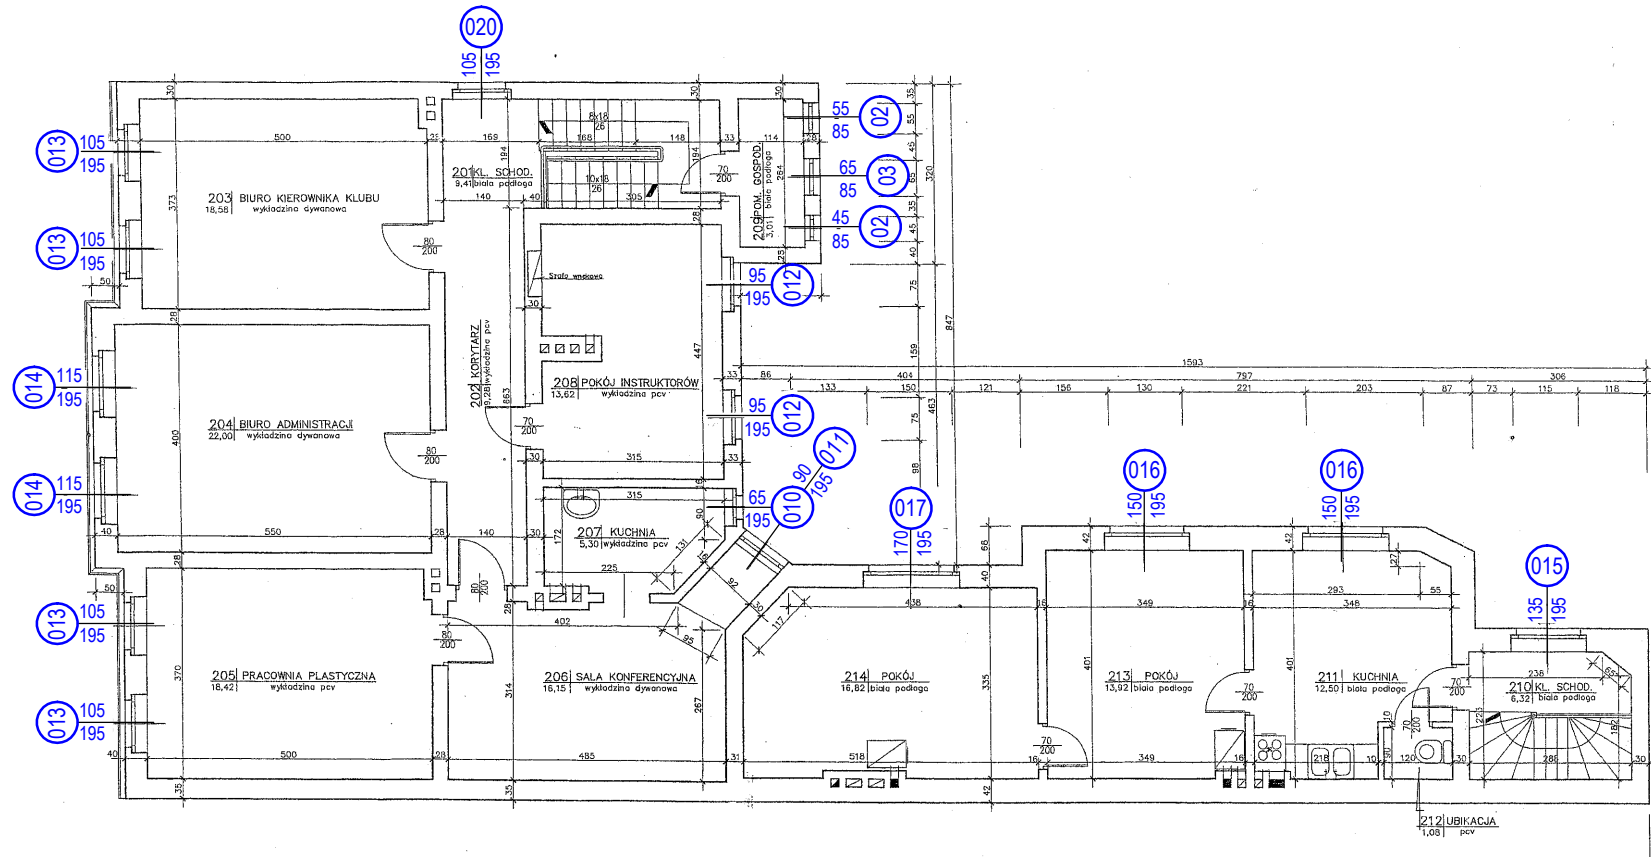


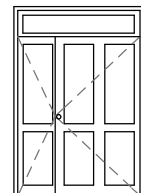
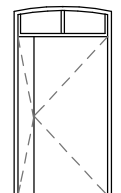
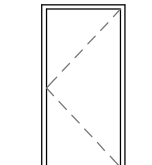
RZUT PARTERU



RZUT PIĘTRA

Symbol na rzucie	01	02	03	04	05	06	07	08	09	010	011
okna i drzwi balkonowe PVC współcz. U <sub>max</sub> =1,1											
zewn. wymiar ościeżnicy (cm)	30 x 60	35/45 x 75	55 x 80	85 x 80	50 x 150	80 x 155	95 x 180	105 x 180	115 x 180	55 x 190	80 x 190
PARTER	2			1	1	1	4	1	1		
PIĘTRO I		1/1	1							1	1
RAZEM	2	2	1	1	1	1	4	1	1	1	1

	012	013	014	015	016	017	018	019	020		
okna i drzwi balkonowe PVC współcz. U <sub>max</sub> =1,1											
zewn. wymiar ościeżnicy (cm)	85 x 190	95 x 190	105 x 190	125 x 190	140 x 190	160 x 190	100 x 195	150 x 195	95 x 190		
PARTER							1	1			
PIĘTRO I	2	4	2	1	2	1			1		
RAZEM	2	4	2	1	2	1	1	1	1		

Symbol na rzucie	Dz1	Dz2	Dz3		
Drzwi zewnętrzne PVC  współczynnik U <sub>max</sub> = 1,5					
zewn. wymiar ościeżnicy (cm)	170 x 245	125 x 245	110 x 210		
	L	P	L	P	
PARTER		1		1	
RAZEM	1	1	2		

UWAGA:  
WSZYSTKIE WYMIARY SPRAWDZAĆ NA BUDOWIE.  
W RAZIE WĄTPLIWOŚCI KONSULTOWAĆ Z PROJEKTANTEM.  
OTWORY DRZWIOWE I OKIENNE NZ RZUTACH ZWYMIAROWANO W ŚWIEŁIE OŚCIEŻY  
- WYMIAR MODULARNY. WŁAŚCIWY WYMIAR OTWORU OKIENNEGO I DRZWIOWEGO  
W CELU ZŁOŻENIA ZAMÓWIENIA POBRAĆ Z NATURY.  
UŻYTKOWA SZEROKOŚĆ OTWORU DRZWIOWEGO POWINNA WYNOŚIĆ  
NIE MNIEJ JAK 90 CM  
DRZWI "Dz1" - GÓRĄ PRZESZKLONE, DOŁEM PEŁNE.

Inwestor:	REGIONALNE CENTRUM KULTURY FABRYKA EMOCJI, PIŁA PL. STASZICA 1	Nr rys.	6
Obiekt:	KLUB SENIORA "ZACISZE" PIŁA, UL. BYDGOSKA 46	Skala:	
Treść rysunku:	ZESTAWIENIE STOLARKI DO WYMIANY	Data:	06. 2016 r.
Projektował:	mgr inż. arch. Małgorzata Łapińska uprawniony projektant w specjalności architektura w zakresie pełnym	Podpis:	NN-8345/437/81
Branża:			arch.