


UKŁAD WARSTW DOCIEPLENIA ŚCIAN ZEWNĘTRZNYCH
(SCHEMAT)


ŚCIANA ZEWNĘTRZNA
(ściany podpiwniczone)

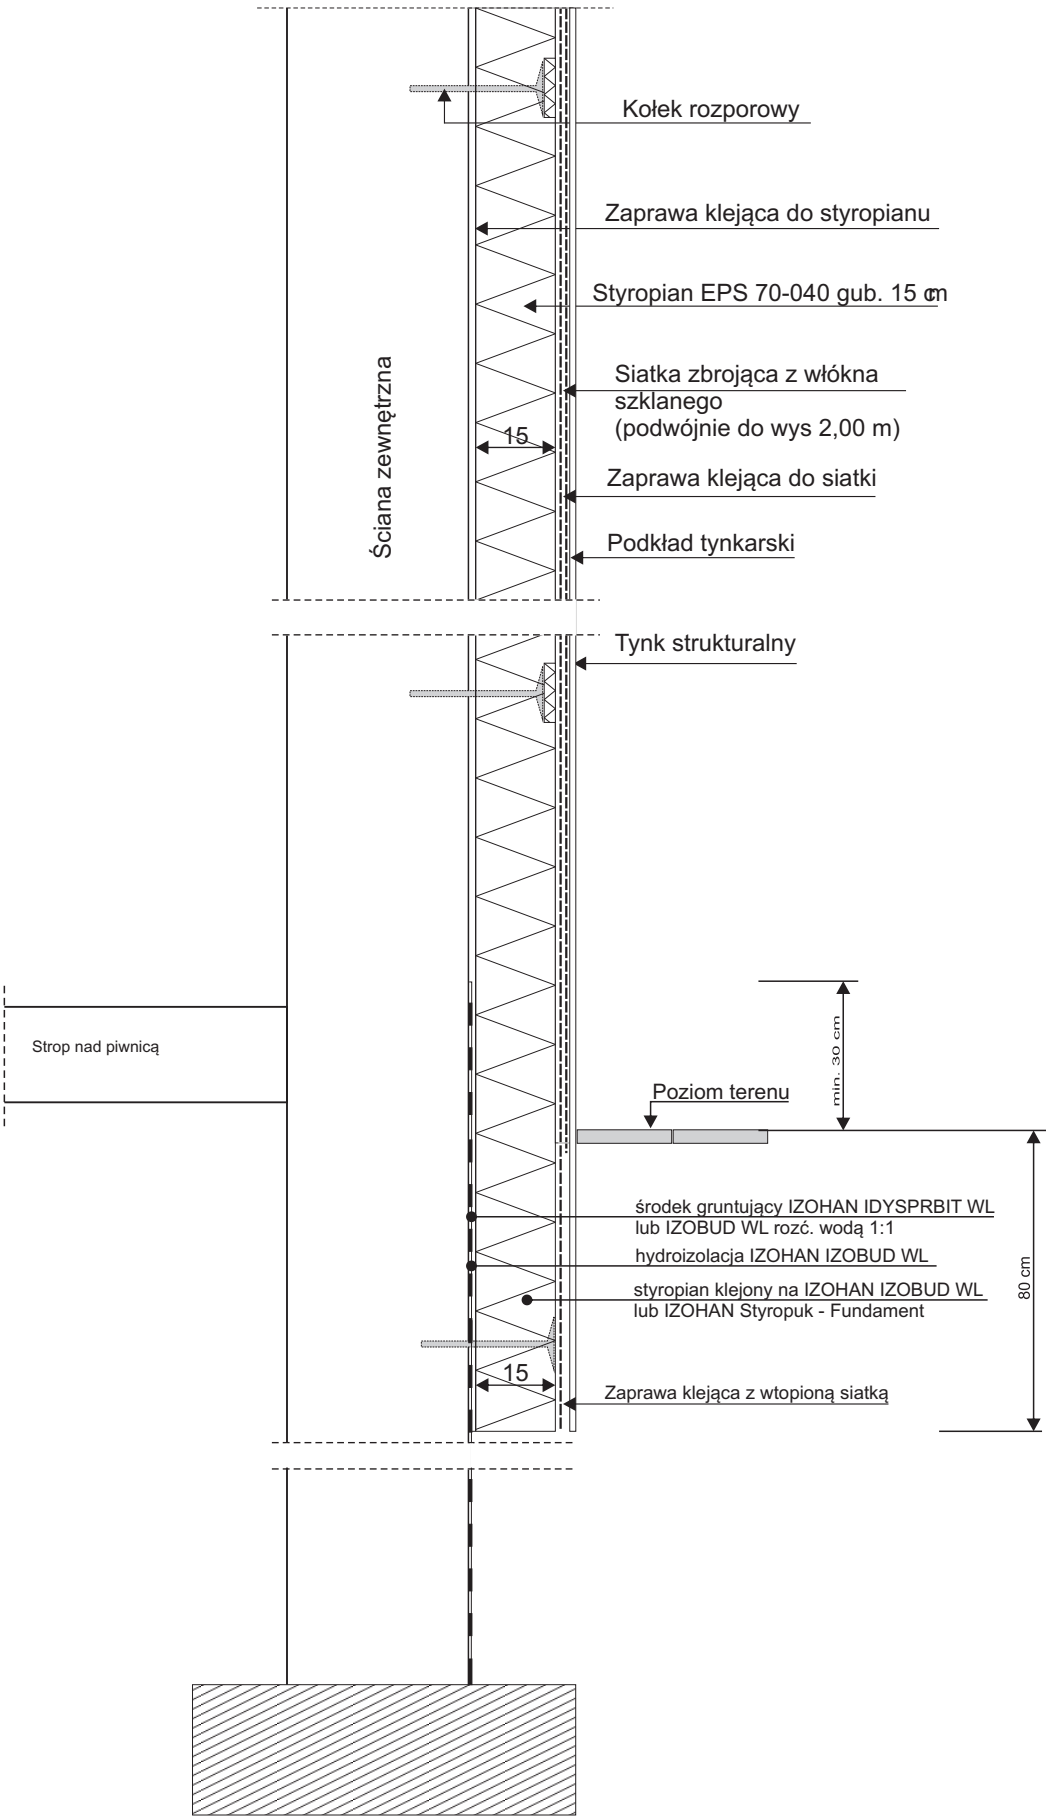

ŚCIANY ZEWNĘTRZNE POWYŻEJ POZOMU TERENU:

Płyty styropianowe 50 x 100 cm EPS 70-040 lub EPS 100-038 o gęstości pozornej min. 15 kg/m³ i grubości 15 cm. Styropian samogasnący, sezonowany.

ŚCIANA ZEWNĘTRZNA
(ściany niepodpiwniczone)

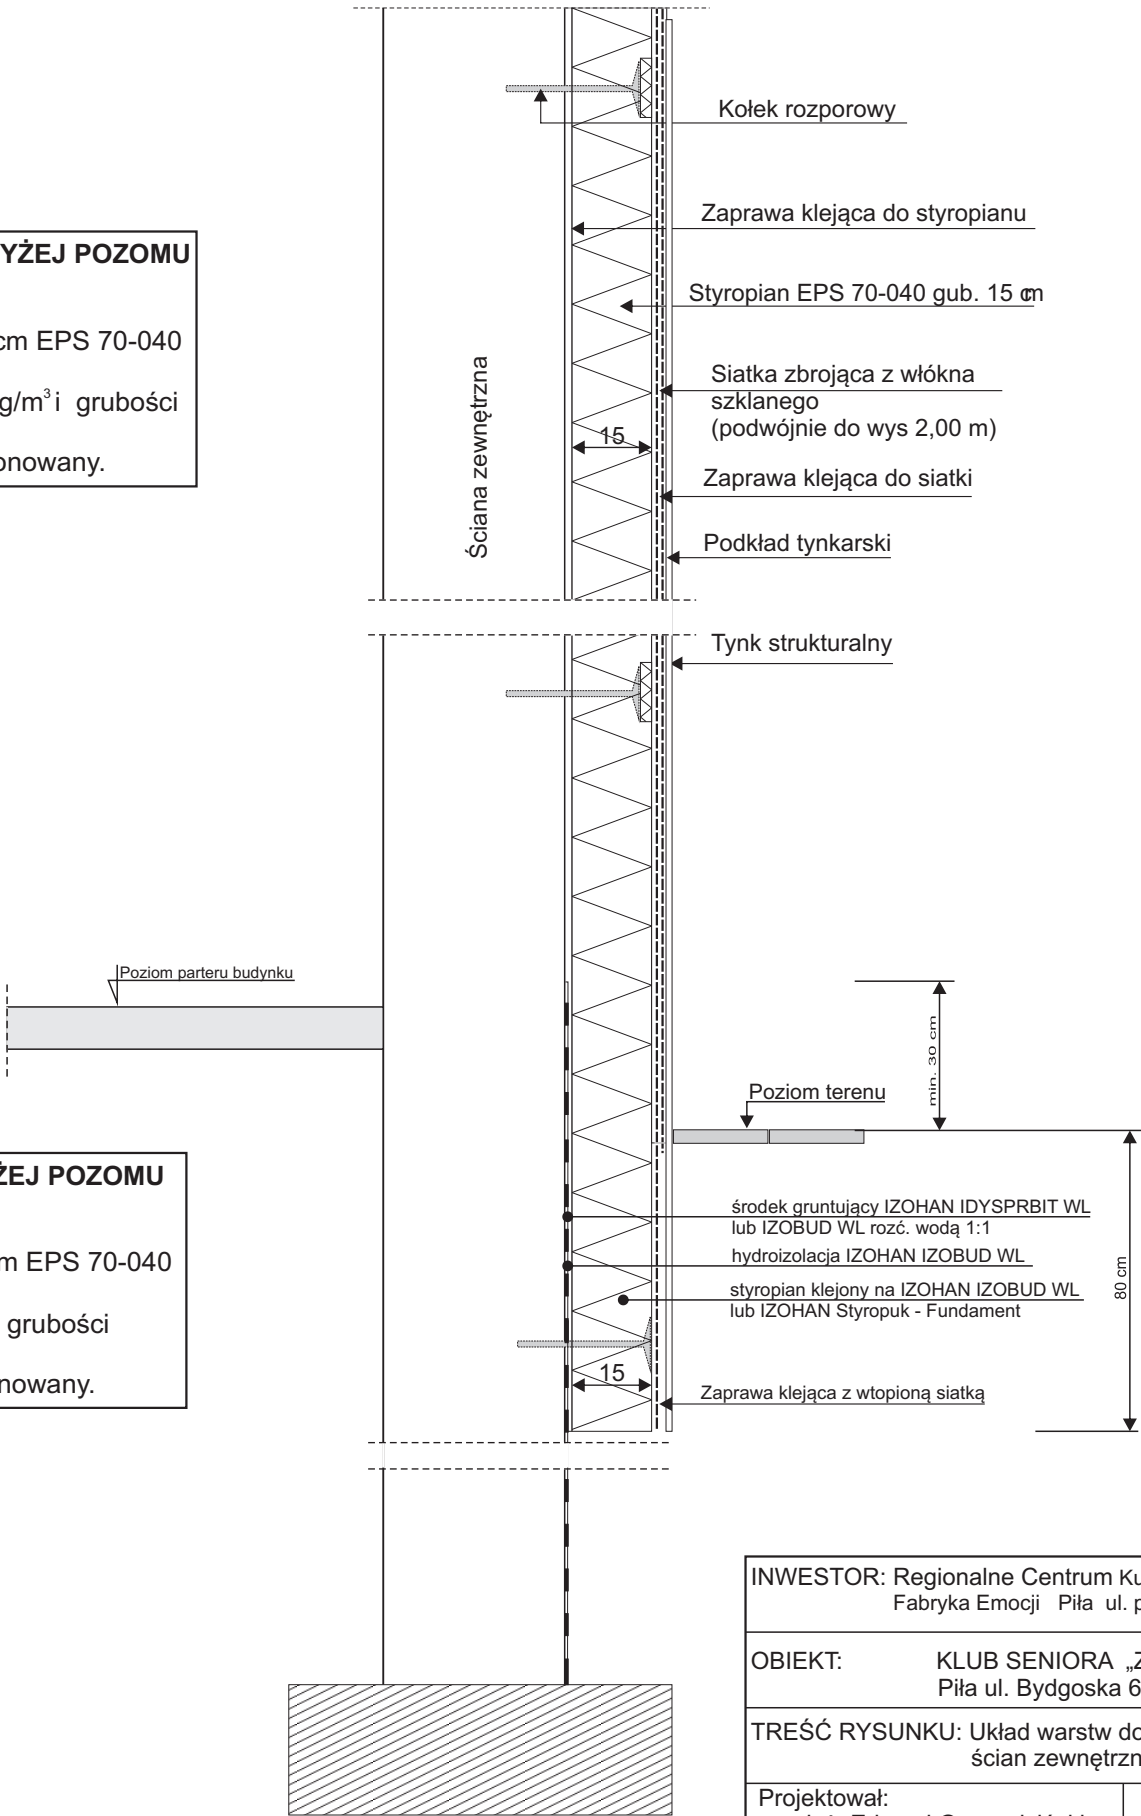

ŚCIANY ZEWNĘTRZNE PONIŻEJ POZOMU TERENU:

Płyty styropianowe 50 x 100 cm EPS 70-040 lub EPS 100-038 o gęstości pozornej 30 kg/m³ i grubości 15 cm. Styropian samogasnący, sezonowany.

INWESTOR: Regionalne Centrum Kultury w Pile Fabryka Emocji Piła ul. plac Staszica 1		Nr rysunku 1
OBIEKT: KLUB SENIORA „ZACISZE” Piła ul. Bydgoska 68		Skala: -----
TREŚĆ RYSUNKU: Układ warstw docieplenia ścian zewnętrznych		Data: 06.2016
Projektował: mgr inż..Edward Gromadziński upr.bud.BR-II-8345/290/79		Branża: budowlana